

# MAPA Z PROJEKTEM PODZIAŁU NIERUCHOMOŚCI

opracowanym w trybie przepisów ustawy o gospodarce nieruchomościami

Skala 1:500 – działka nr 206/3

Opracowano na odbitce mapy zasadniczej aktualnej na dzień 16 maja 2024r.

Projekt opracowano w oparciu o wstępny projekt podziału zaopiniowany pozytywnie przez Wójta Gminy Karnice z postanowieniem znak GG.6831.10.2024.JS z dnia 9 maja 2024r.

Niniejszy projekt podziału nieruchomości został zatwierdzony decyzją Wójta Gminy z dnia 18.06.2024 r. nr 5

Sporządził:


Geodeta uprawniony  
Pozwolenie Nr 17396  
inż. Dariusz Turkosz

Gryfice, dn. 3 czerwca 2024 r.


USŁUGI GEODEZYJNE  
inż. Dariusz Turkosz  
Borzyszewo 33, 72-300 Gryfice  
tel. 0502 608 154, 091 384 58 17  
NIP 857-151-40-44, R. 811225501

z up. Wójta  
mgr Joanna Strojek  
Inspektor

URZĄD GMINY  
ul. Nadmorska 7, tel. 91 387 72 24  
72-343 KARNICE  
REGON 000538870, NIP 8571007206

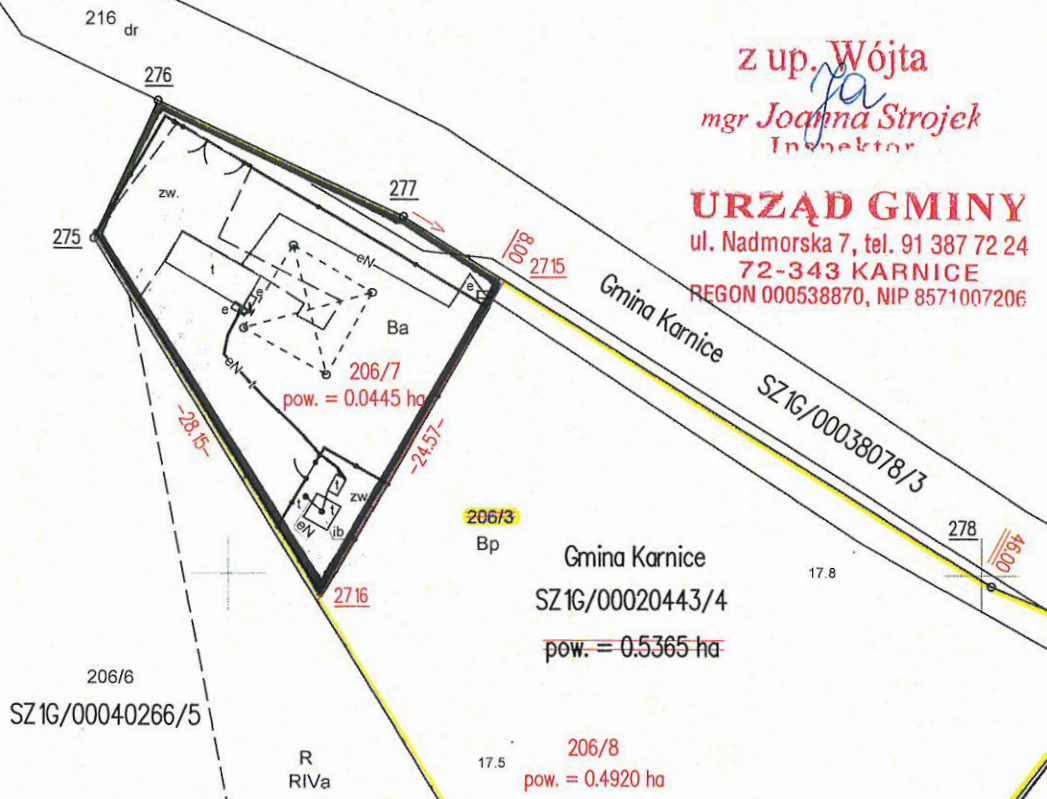

## MAPA POGLĄDOWA

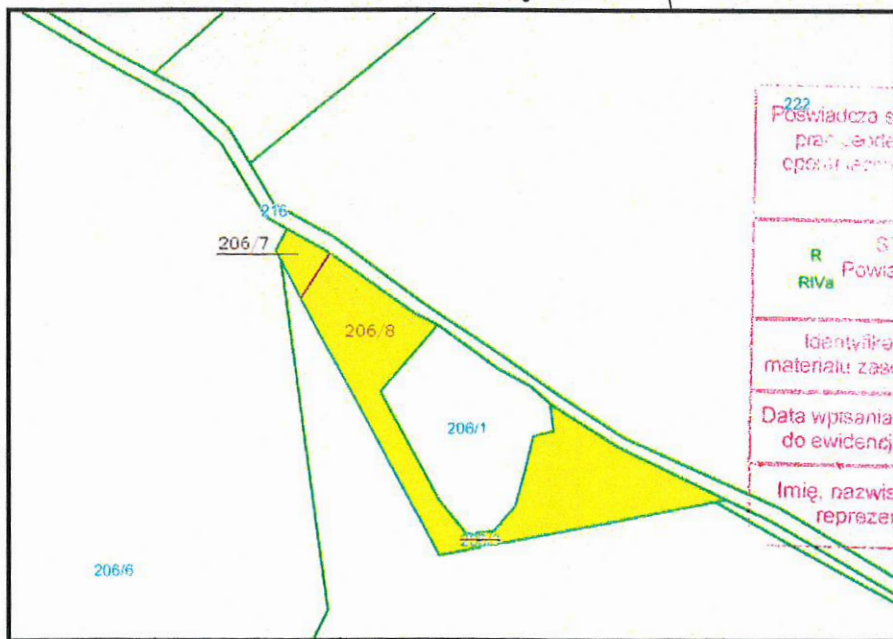

222  
Pozwiera się, że niniejszy dokument został opracowany w wyniku prac geodezyjnych i kartograficznych, których rezultaty zawiera operat techniczny wpisany do ewidencji materiałów geodezyjnych i kartograficznych w Gminie Karnice.

280  
18.4  
18.9  
206/1  
Ba

R RIVa  
STAROSTWO POWIATOWE W GRYFICACH  
Powiatowy Ośrodek Dokumentacji Geodezyjnej i Kartograficznej w Gryficach

Identyfikator ewidencyjny materiału zasobu - operat zasobu P.3205, 2024.871

Data wpisania operatu technicznego do ewidencji materiałów zasobu 10.06.2024

Imię, nazwisko i podpis osoby reprezentującej organ

z up. STAROSTA  
Andrzej Olszak  
DYREKTOR  
Poz.M.C.P.156.Nr 1120